

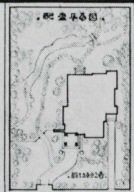
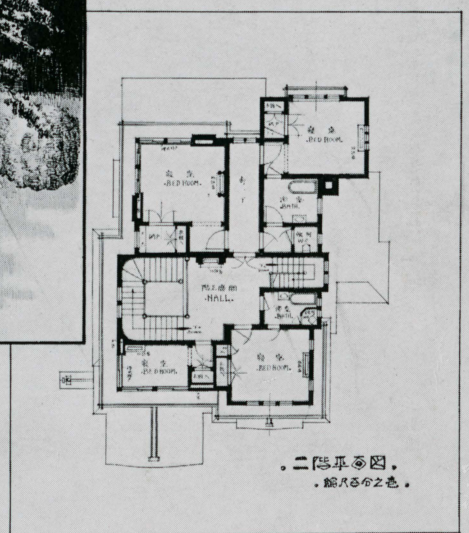
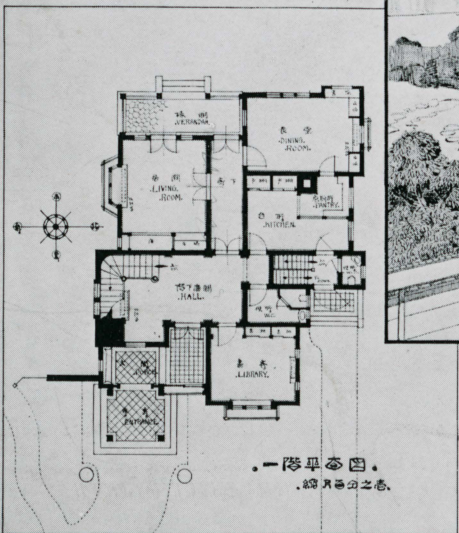
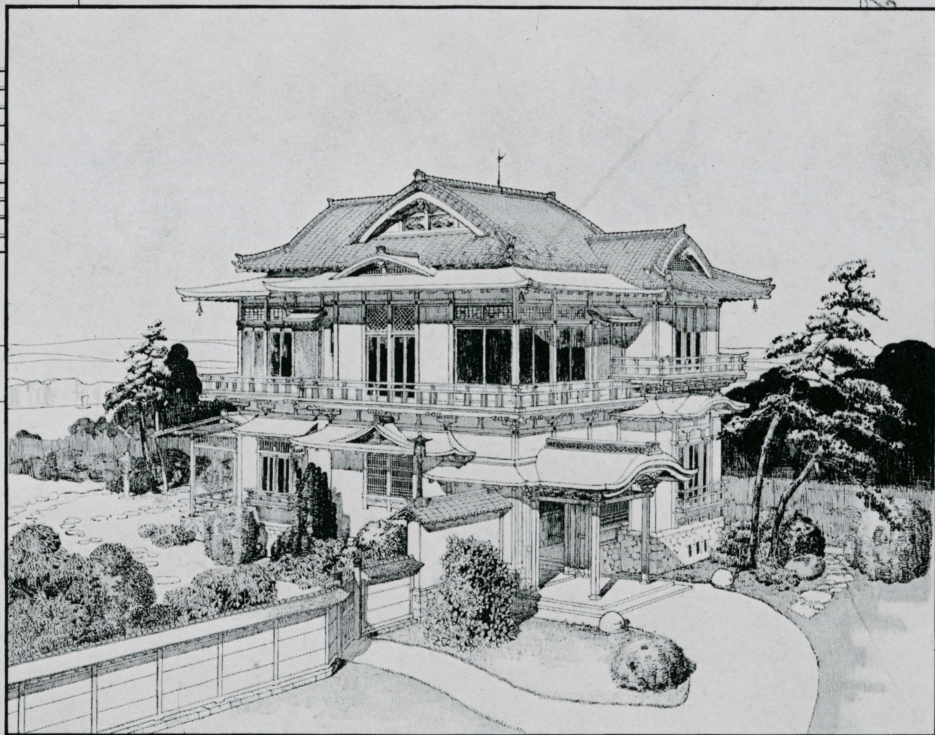
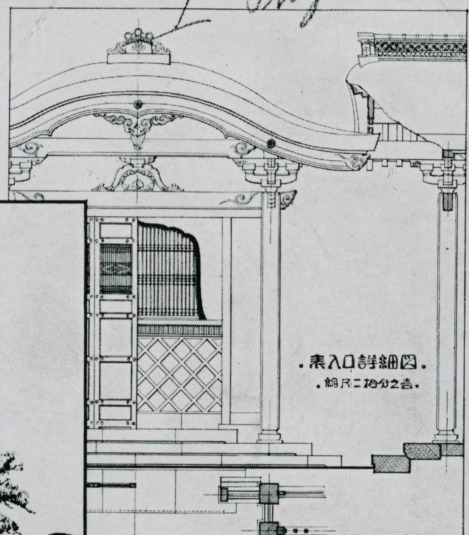


1st Prize #66



圖討新宅住國兩

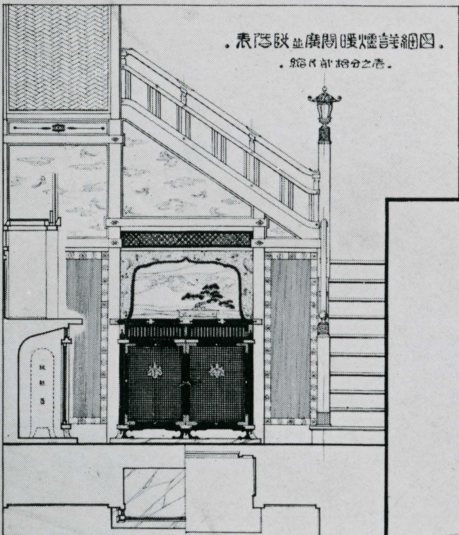


日拾三月八年五正六

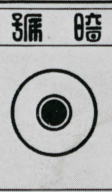


2nd Page 154

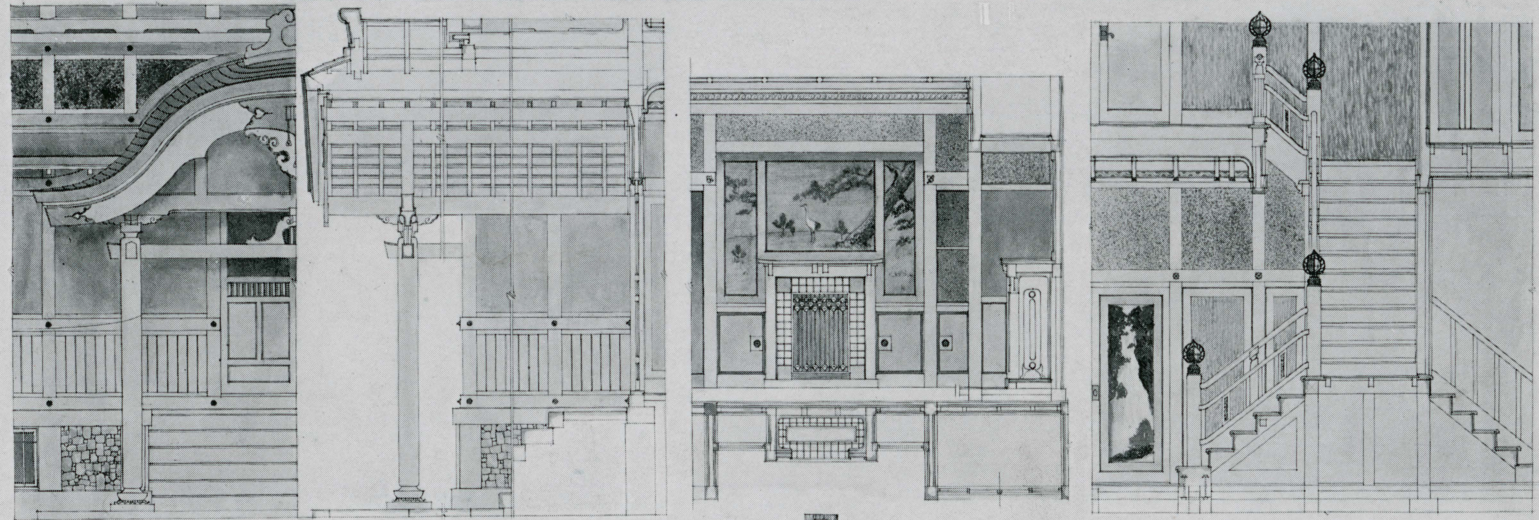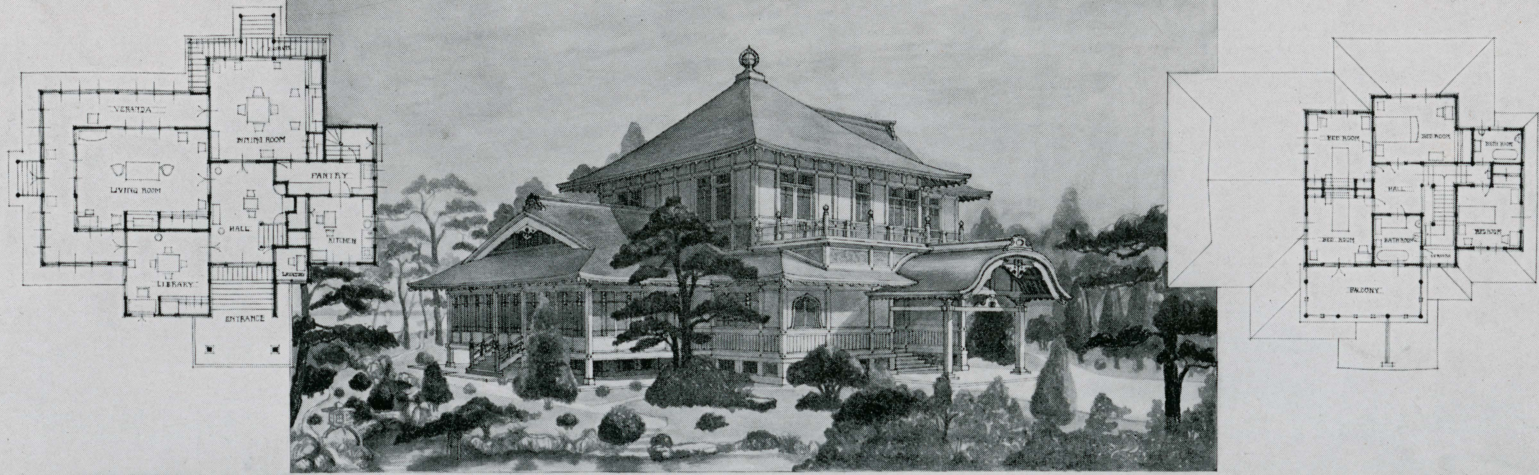


3rd Prize #59
No. 1

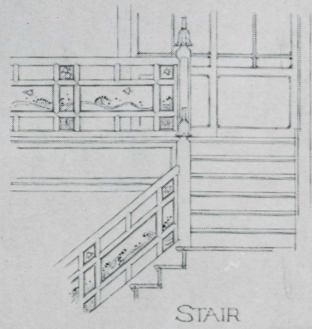


STAIR

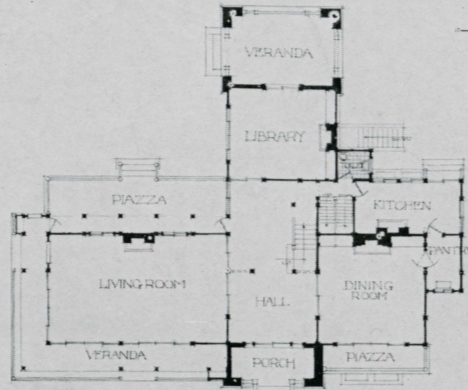


FIRST FLOOR PLAN

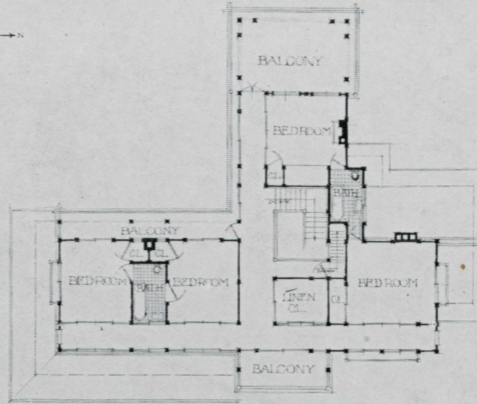


SECOND FLOOR PLAN

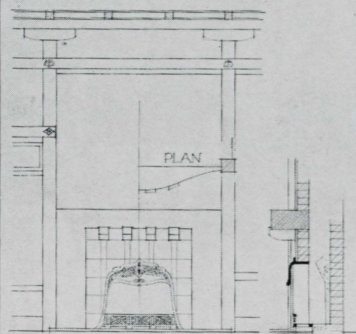


DINING ROOMS FIREPLACE

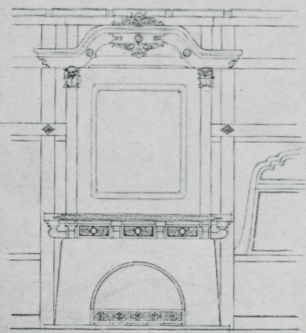

LIVING ROOMS FIREPLACE

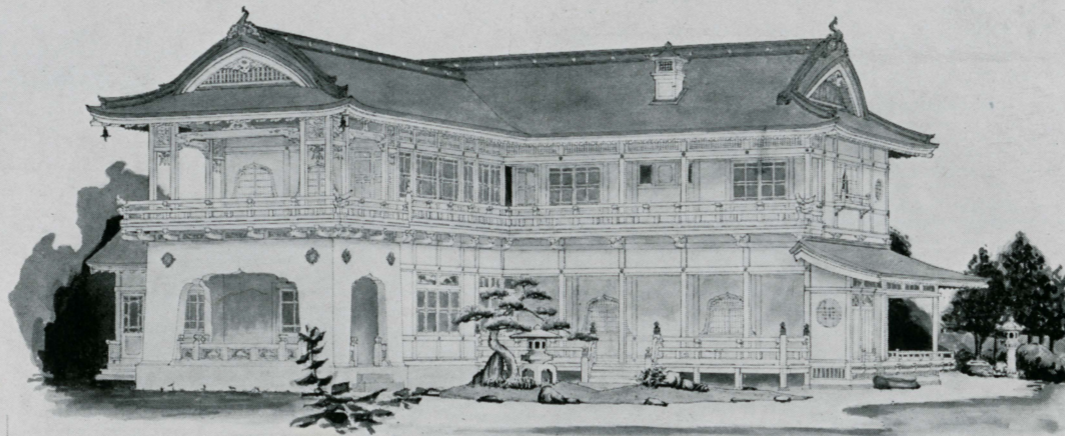


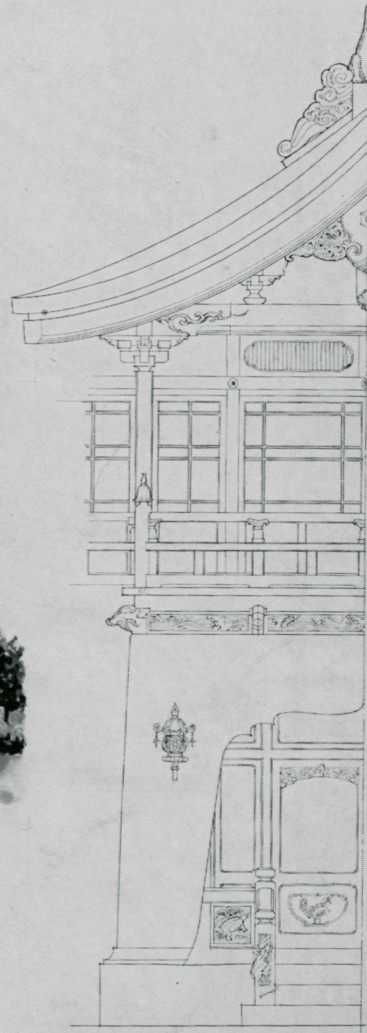
VIEW FROM SOUTH WEST

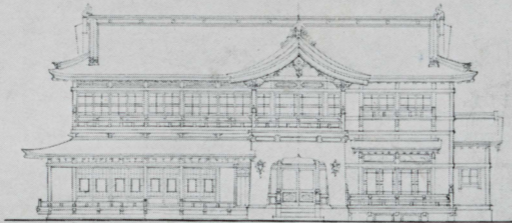

FRONT ELEVATION

COMPETITIVE DESIGN
FOR A RESIDENCE.

SUBMITTED BY 




DETAIL OF ENTRANCE

3rd Page #72
No. 2


米國住宅廳幕設計圖案

總之合百尺餘，四面平階式走
 是法在左三之，即中國之，因對詳
 是法在右三之，即中國之，因對詳

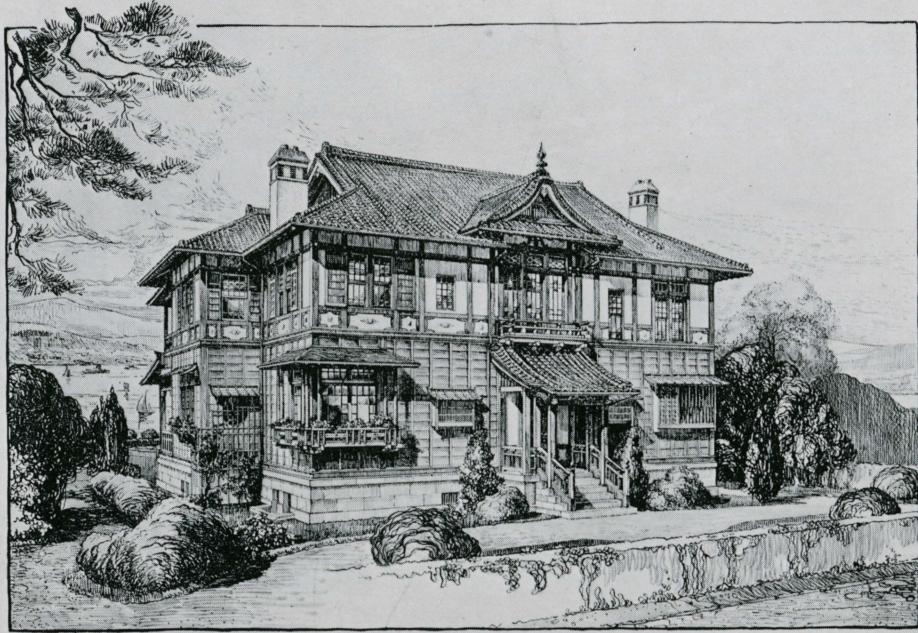


杆景圖



面正口入開玄

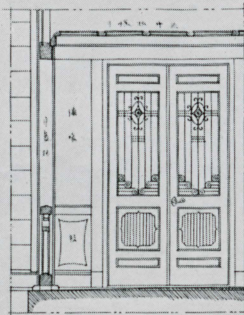


部老之室段階

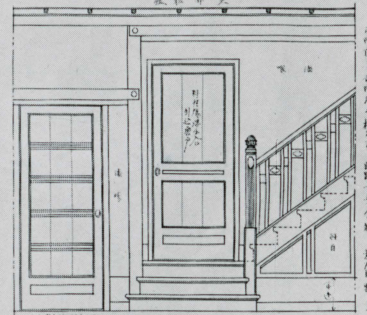


面平部老之間居

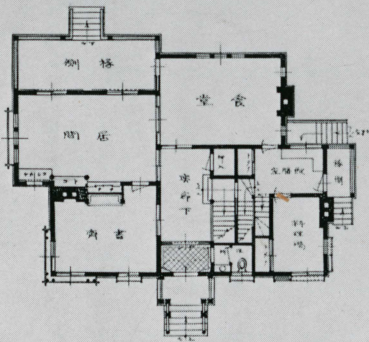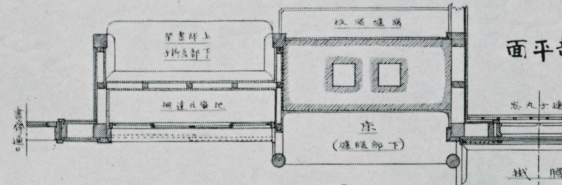

面平階走

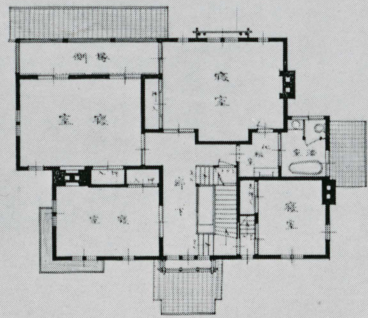


面平階式

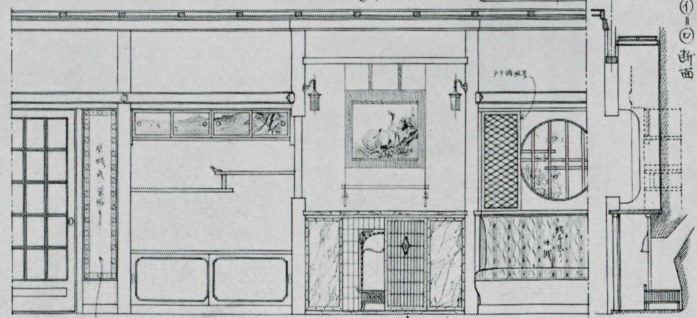


圖姿側爐暖床間居

暗景



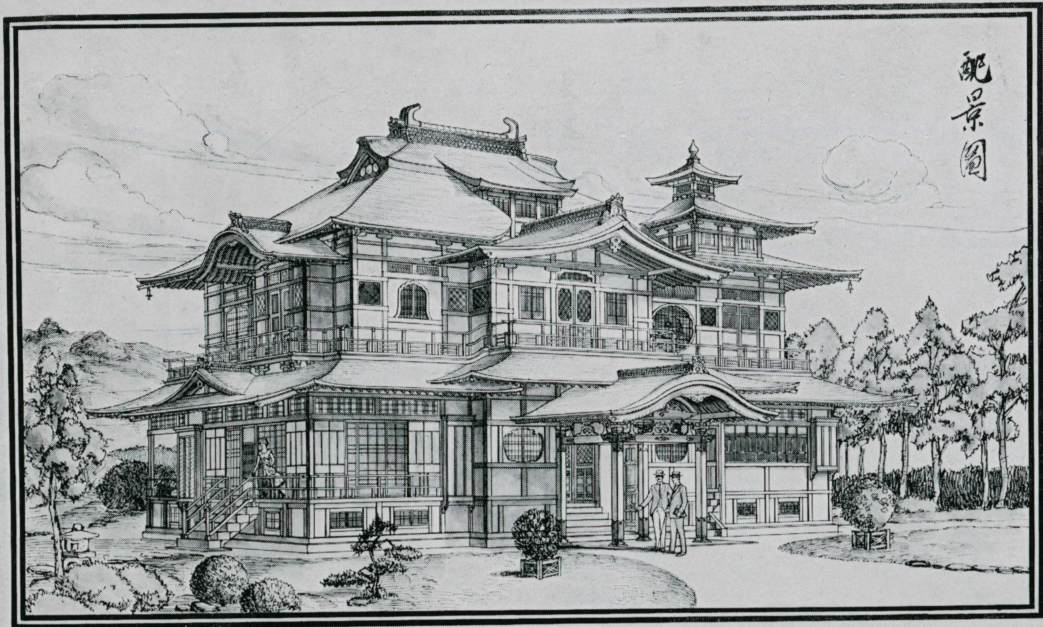


配景圖

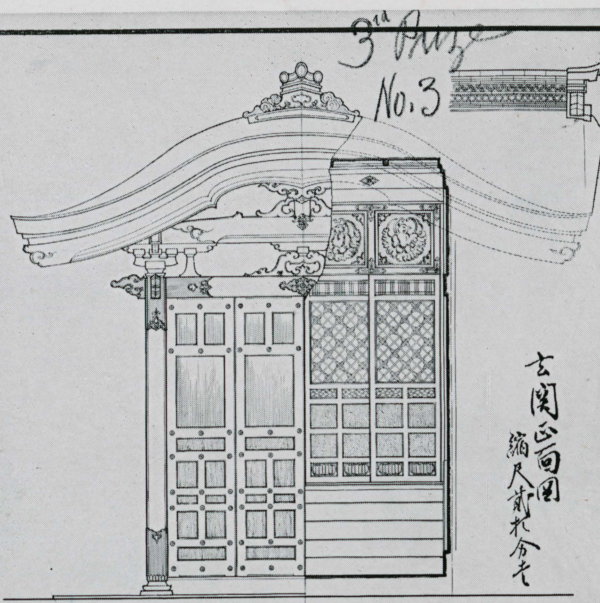


朱園住宅設計圖

古園正門圖
縮尺五分之二

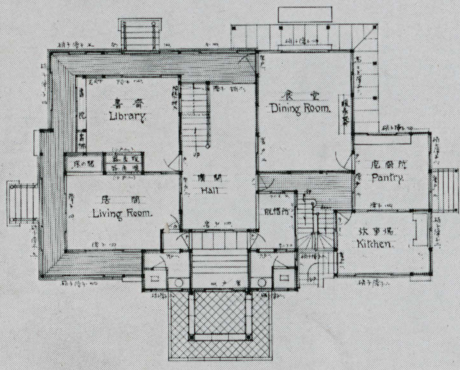


FIRST FLOOR
壹階平面圖
縮尺五分之二

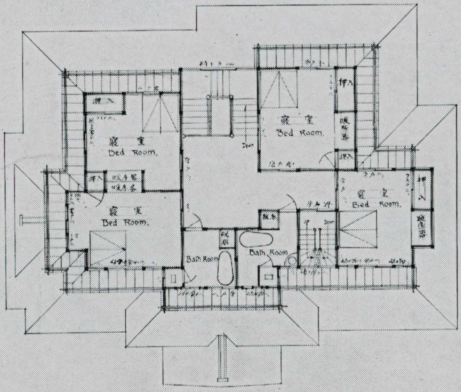

SECOND FLOOR
貳階平面圖
縮尺五分之二

Scale 1:50

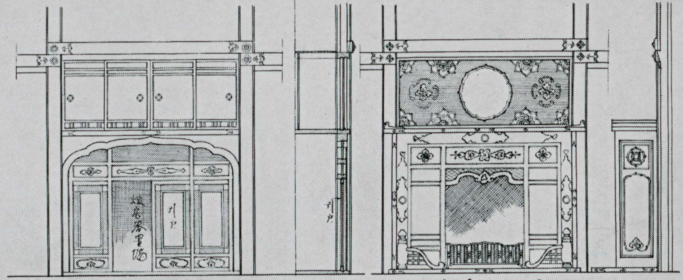


居間及書齋暖火戶正面圖
縮尺五分之二

左側面

鏡暖火戶正面圖
縮尺五分之二

右側面

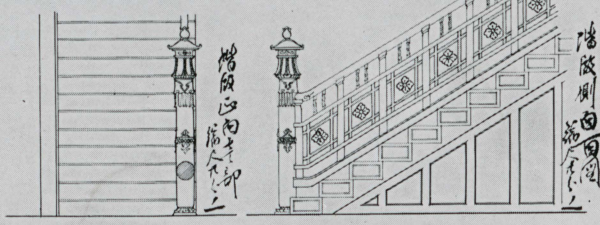

階級正面圖
縮尺五分之二

階級側面圖
縮尺五分之二